► PRESTATIONS VEGETALES

A13 Elargissements 2x3 voies Pont l'Evêque / Dozulé

► Structures paysagères :

A. Bosquets et massifs boisés dans les zones de délaissés larges

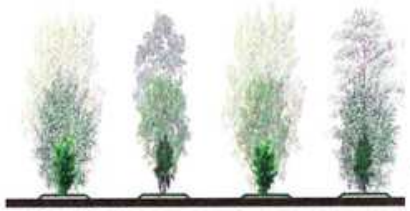

B. Vergers

C. Bosquets sous forme de haies hautes,

D. Haies basses arbustives ou massifs en forme libre

E. Bosquets d'arbres tiges et cépées

► Type / Densité :

Massifs composés de jeunes plants de 40/60 cm de hauteur, à densité de 1 plantes / 4m2 - agencement : Linéaire à plat / En plein en talus

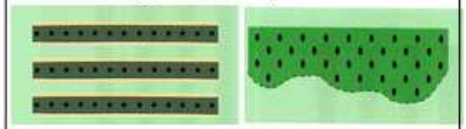

Tiges 14/16 de 3,00 de hauteur. densité de 7m x 7m au carré

Haies composées de jeunes plants de 40/60 cm de hauteur à densité de 1 plantes / 1ml sur deux lignes de plantations :

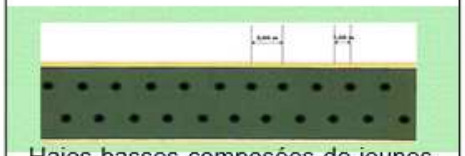

Haies basses composées de jeunes plants de 40/60 cm de hauteur, à densité de 1 plantes / 1ml sur une ligne de plantation :

Tiges 18/20 de 3,00 à 4,00m de hauteur implantées de manière aléatoire entre 7 à 15m

► Paillages :

Paillage plastique microtissé vert biodégradable Certifié

A13 Elargissements 2x3 voies Pont l'Evêque / Dozulé

PALETTE VEGETALE ◄

► Composition des structures paysagées & combinaison des palettes végétales

Palette Végétale / Nom Français		Strate haute de Haut – jet 15 à 25 m à terme :				Strate intermédiaire de Cépées 7 à 10 m à terme :				Strate basse d'Arbustes 3 à 5 m à terme :						
		Chêne pédonculé	Sorbier commun	Aulne incana	Charme commun	Pommier commun	Noisetier commun	Prunier myrobolan	Erable champêtre	Cornouiller sanguin	Bourdaine	Houx commun	Troène commun	Viorne obier	Sureau noir	Saule marsault
		Caduc	Caduc	Caduc	Caduc	Caduc	Caduc	Caduc	Caduc	Caduc	Caduc	Persistant	Persistant	Caduc	Caduc	
Type / Forme / Attrait saisonnier																
Type Arboré Type Arbustif	Bosquet arboré/ Haies hautes BA1	15 %	10 %	10 %	15 %	10 %	10 %		15 %	10 %		5 %				
	Bosquet arboré/ Haies hautes BA2	15 %	10%	15 %	20 %		10 %				10 %			10 %		10 %
	Massif/Haie arbustif Ma1						35%	30%					15%		20%	
	Massif/Haie arbustif Ma2							15%		20%	35%			15%		15%
	Massif/Haie arbustif Ma3					15%	15%	15%		10%			15%		20%	10%

A13 Projet d'aménagement paysager – Commune d'Angerville - 29/01/2021

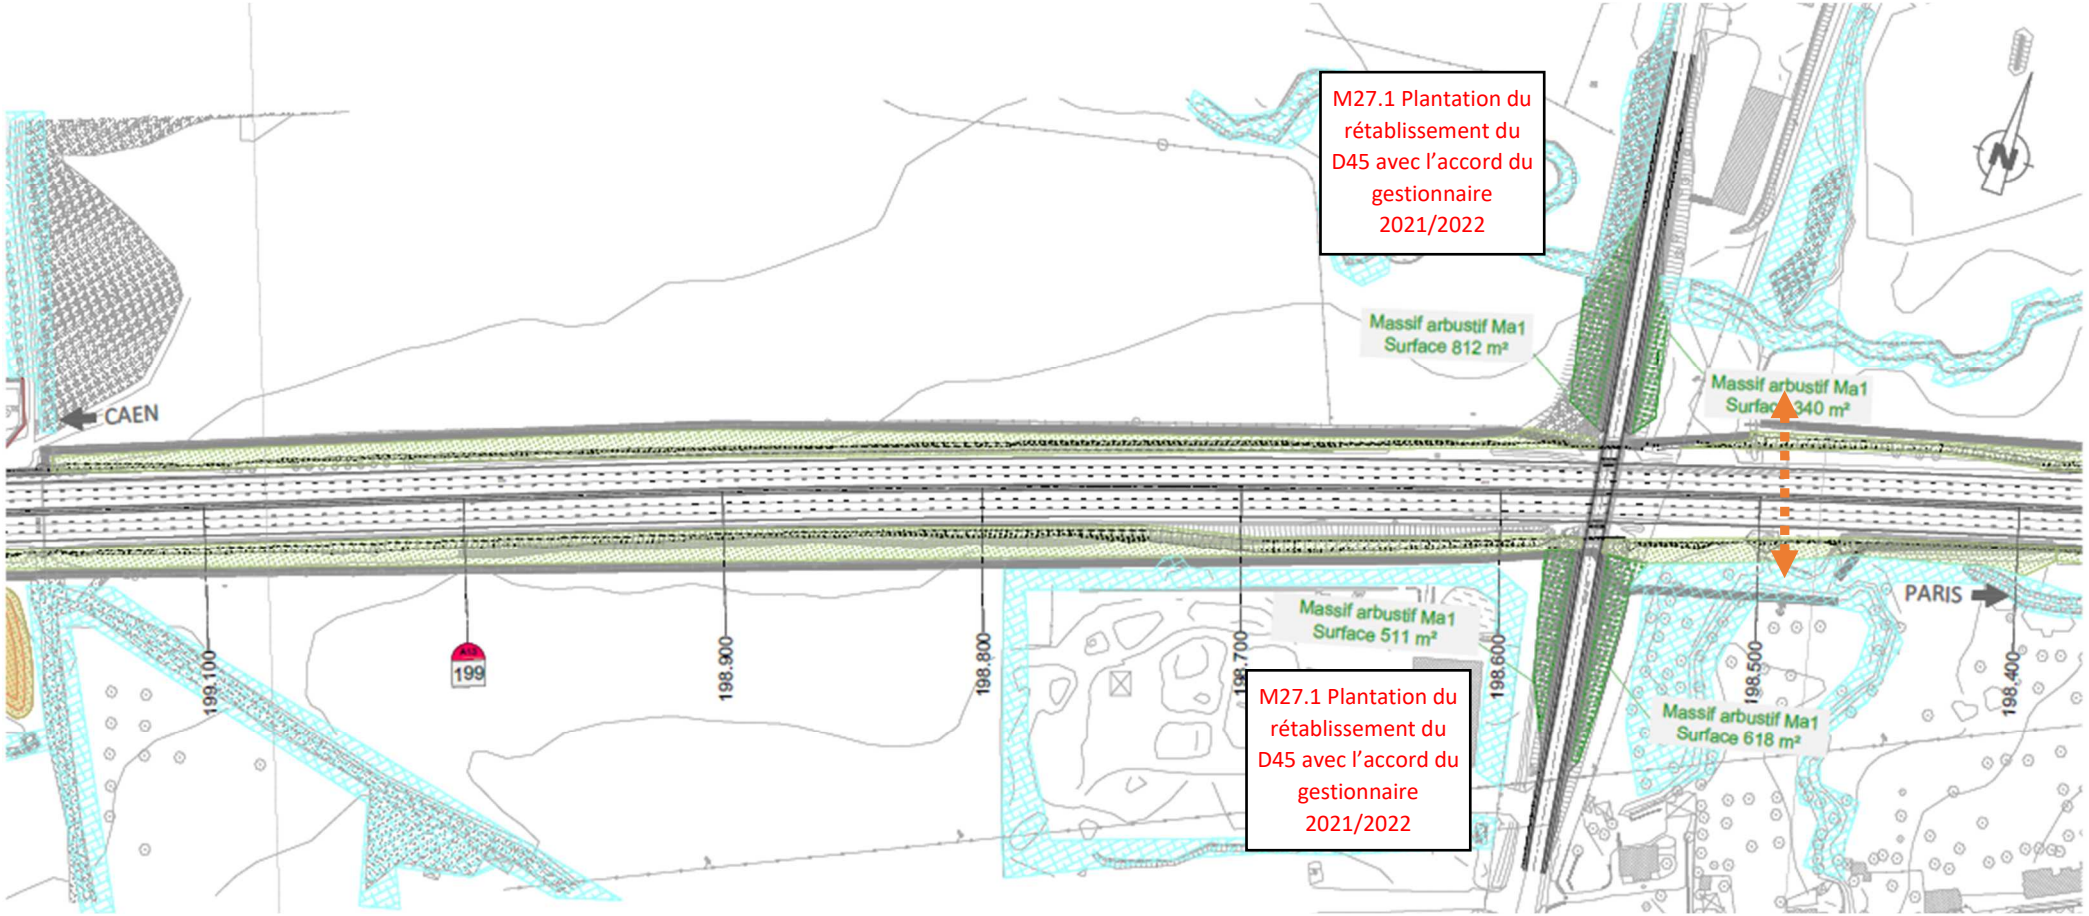

A13 Projet d'aménagement paysager – Commune d'Angerville - 29/01/2021

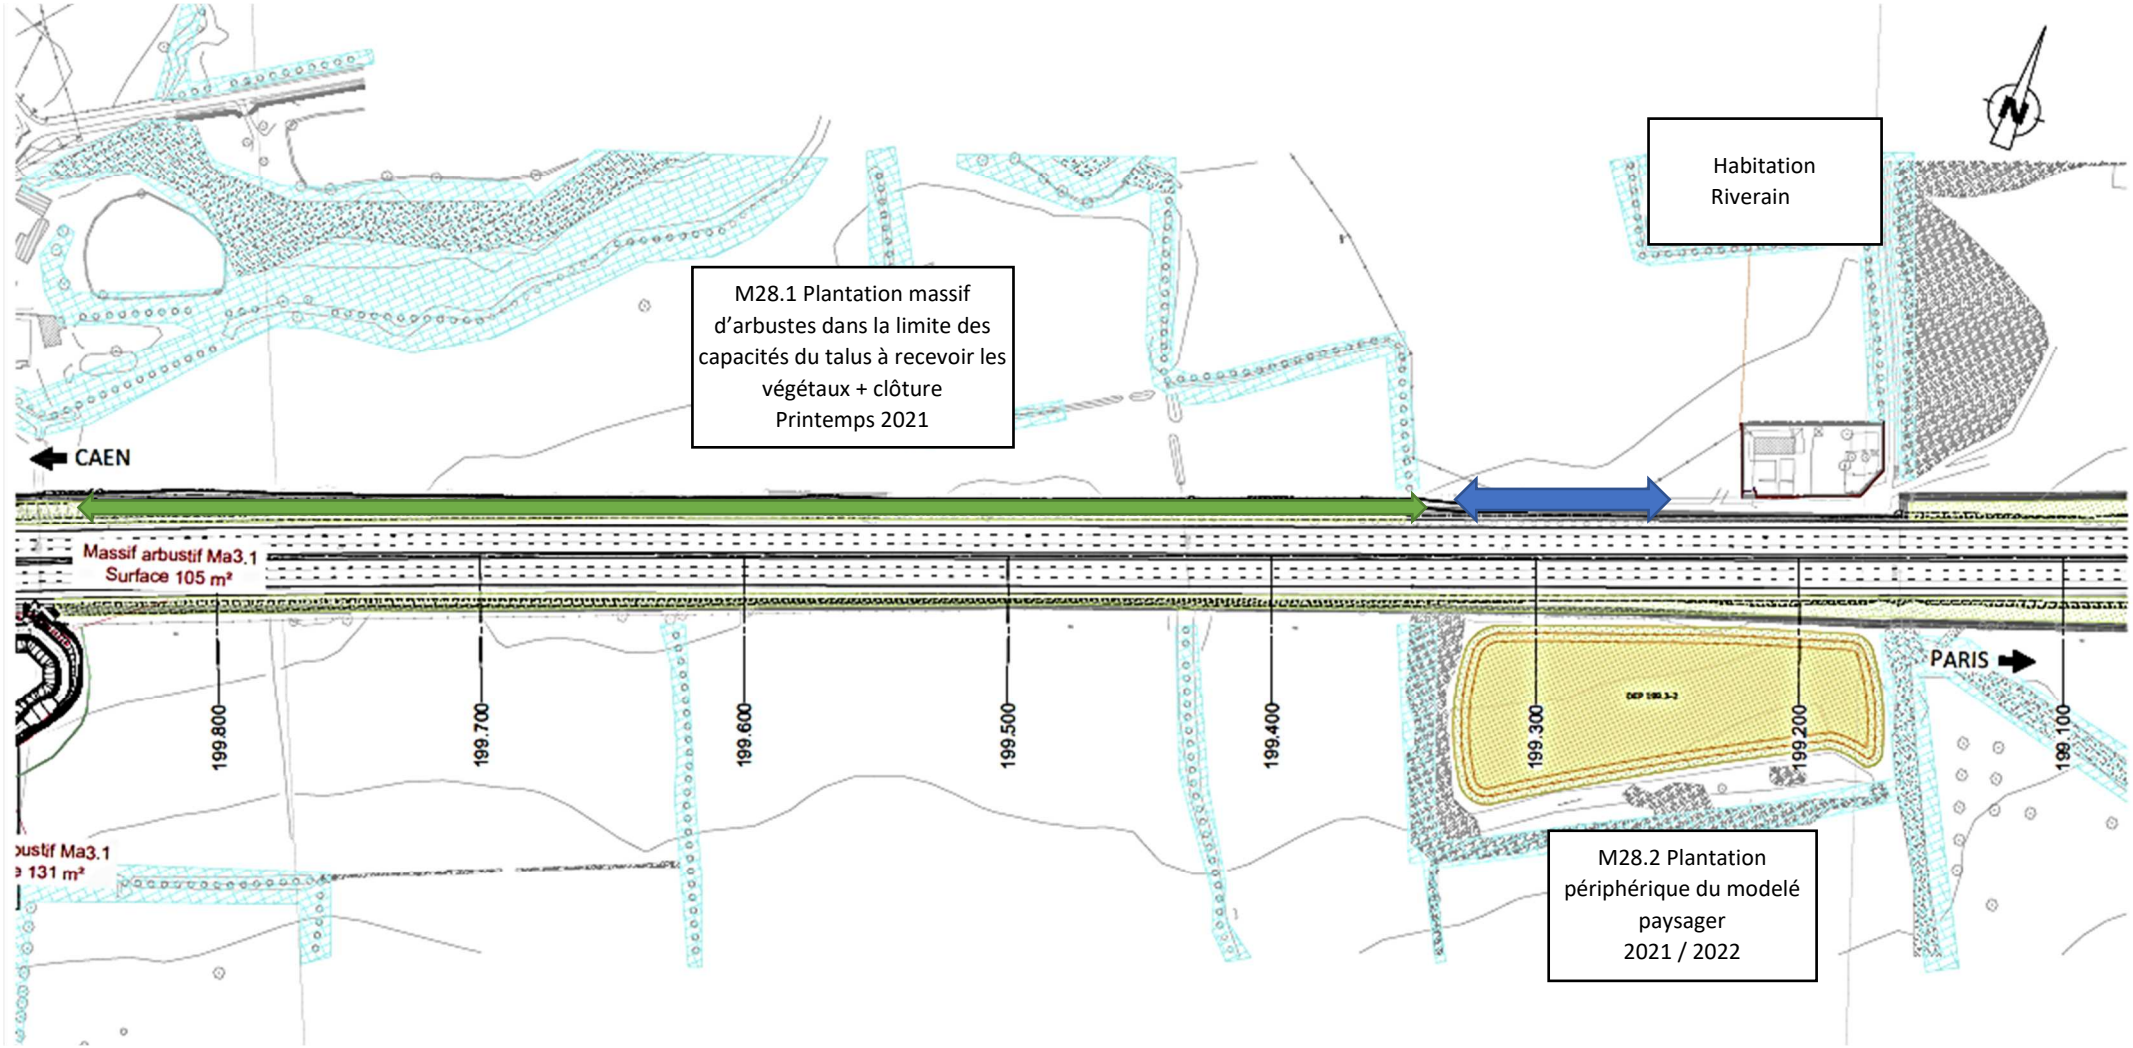

A13 Projet d'aménagement paysager – Commune d'Angerville - 29/01/2021

M29.1 Plantation envisagée dans la pâture riveraine après accord Contrainte de ligne EDF traversante 2021/2022

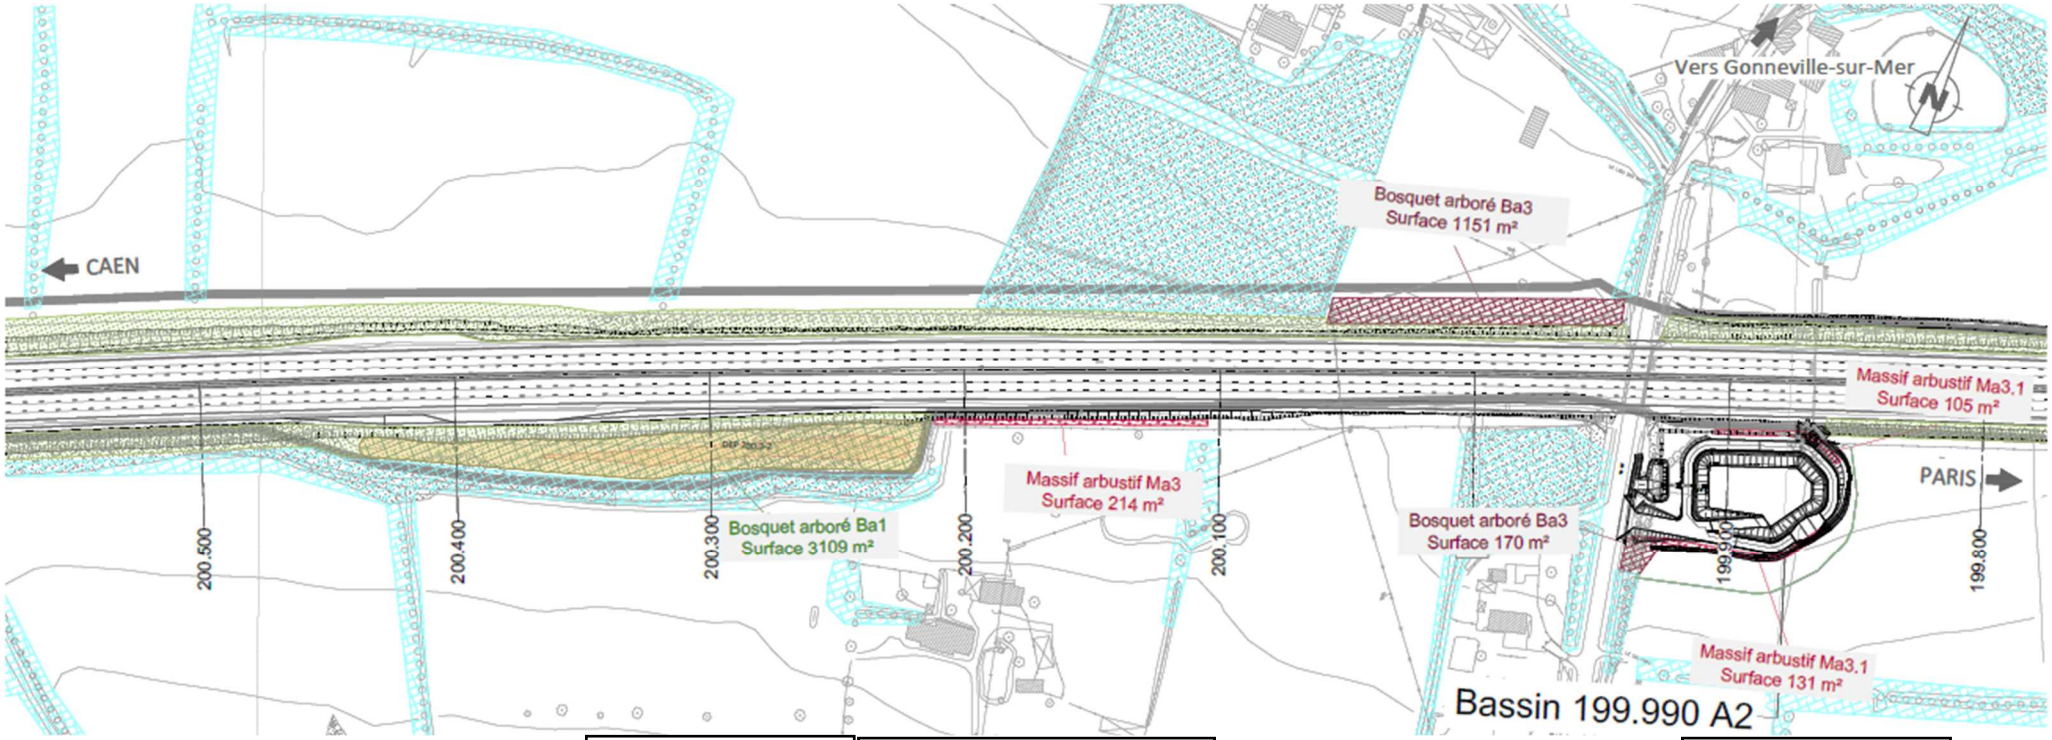

M29.4 Plantation du délaissé arrière du bassin hors zone écologique 2021 / 2022

M29.3 Plantation envisagée dans la pâture riveraine après accord 2021/2022

M29.4 Plantation du délaissé arrière du bassin hors zone écologique 2021 / 2022
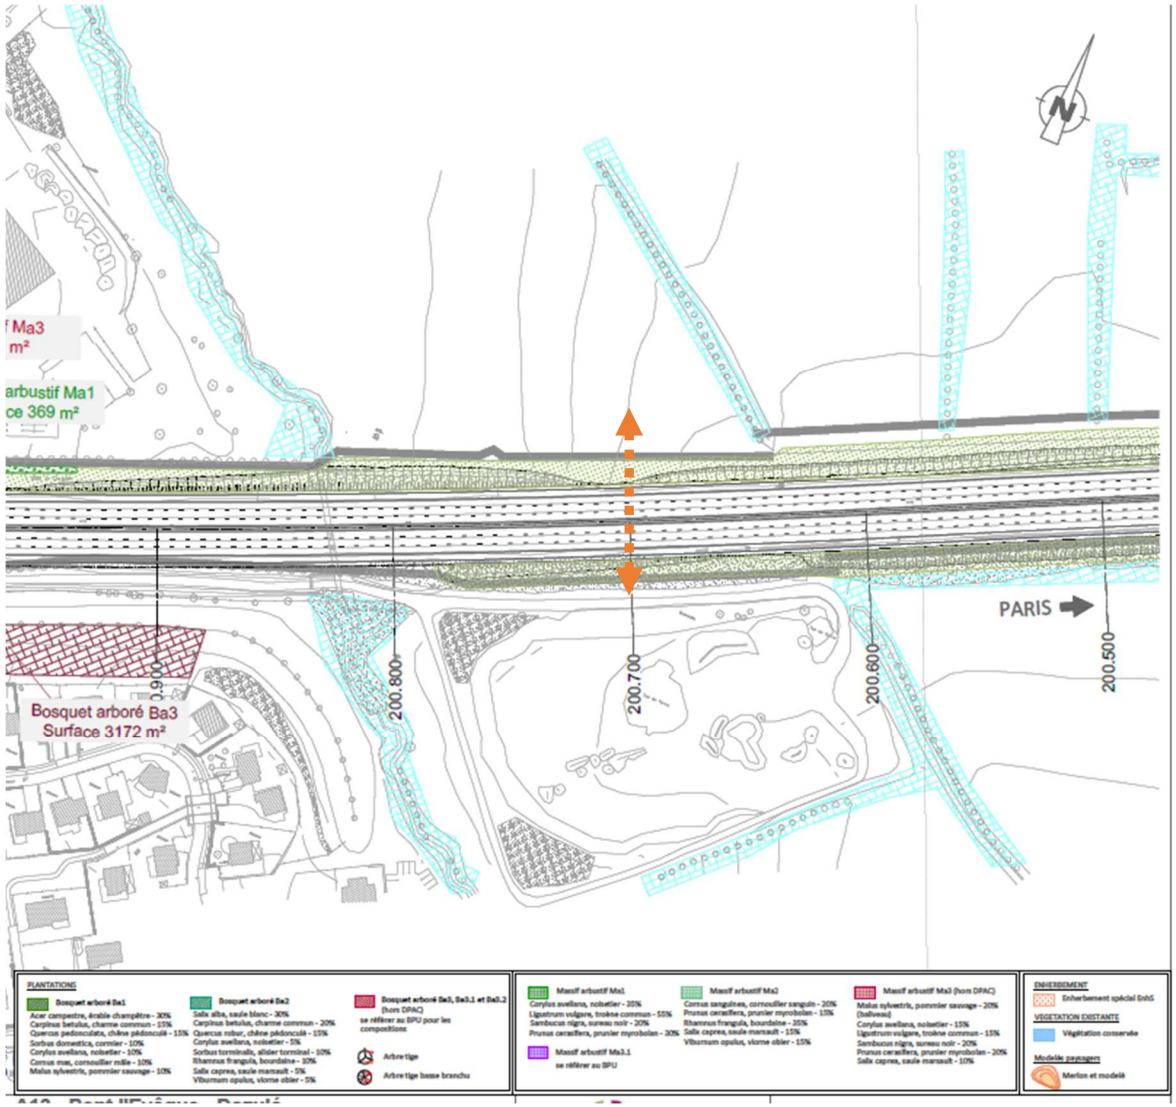
A13 Projet d'aménagement paysager – Commune d'Angerville - 29/01/2021